


LUFTSKIFTE:
 KØKKEN 20 L/S
 BAD 15 L/S

11 stk BOLIGTYPE A
 CA. 135M2

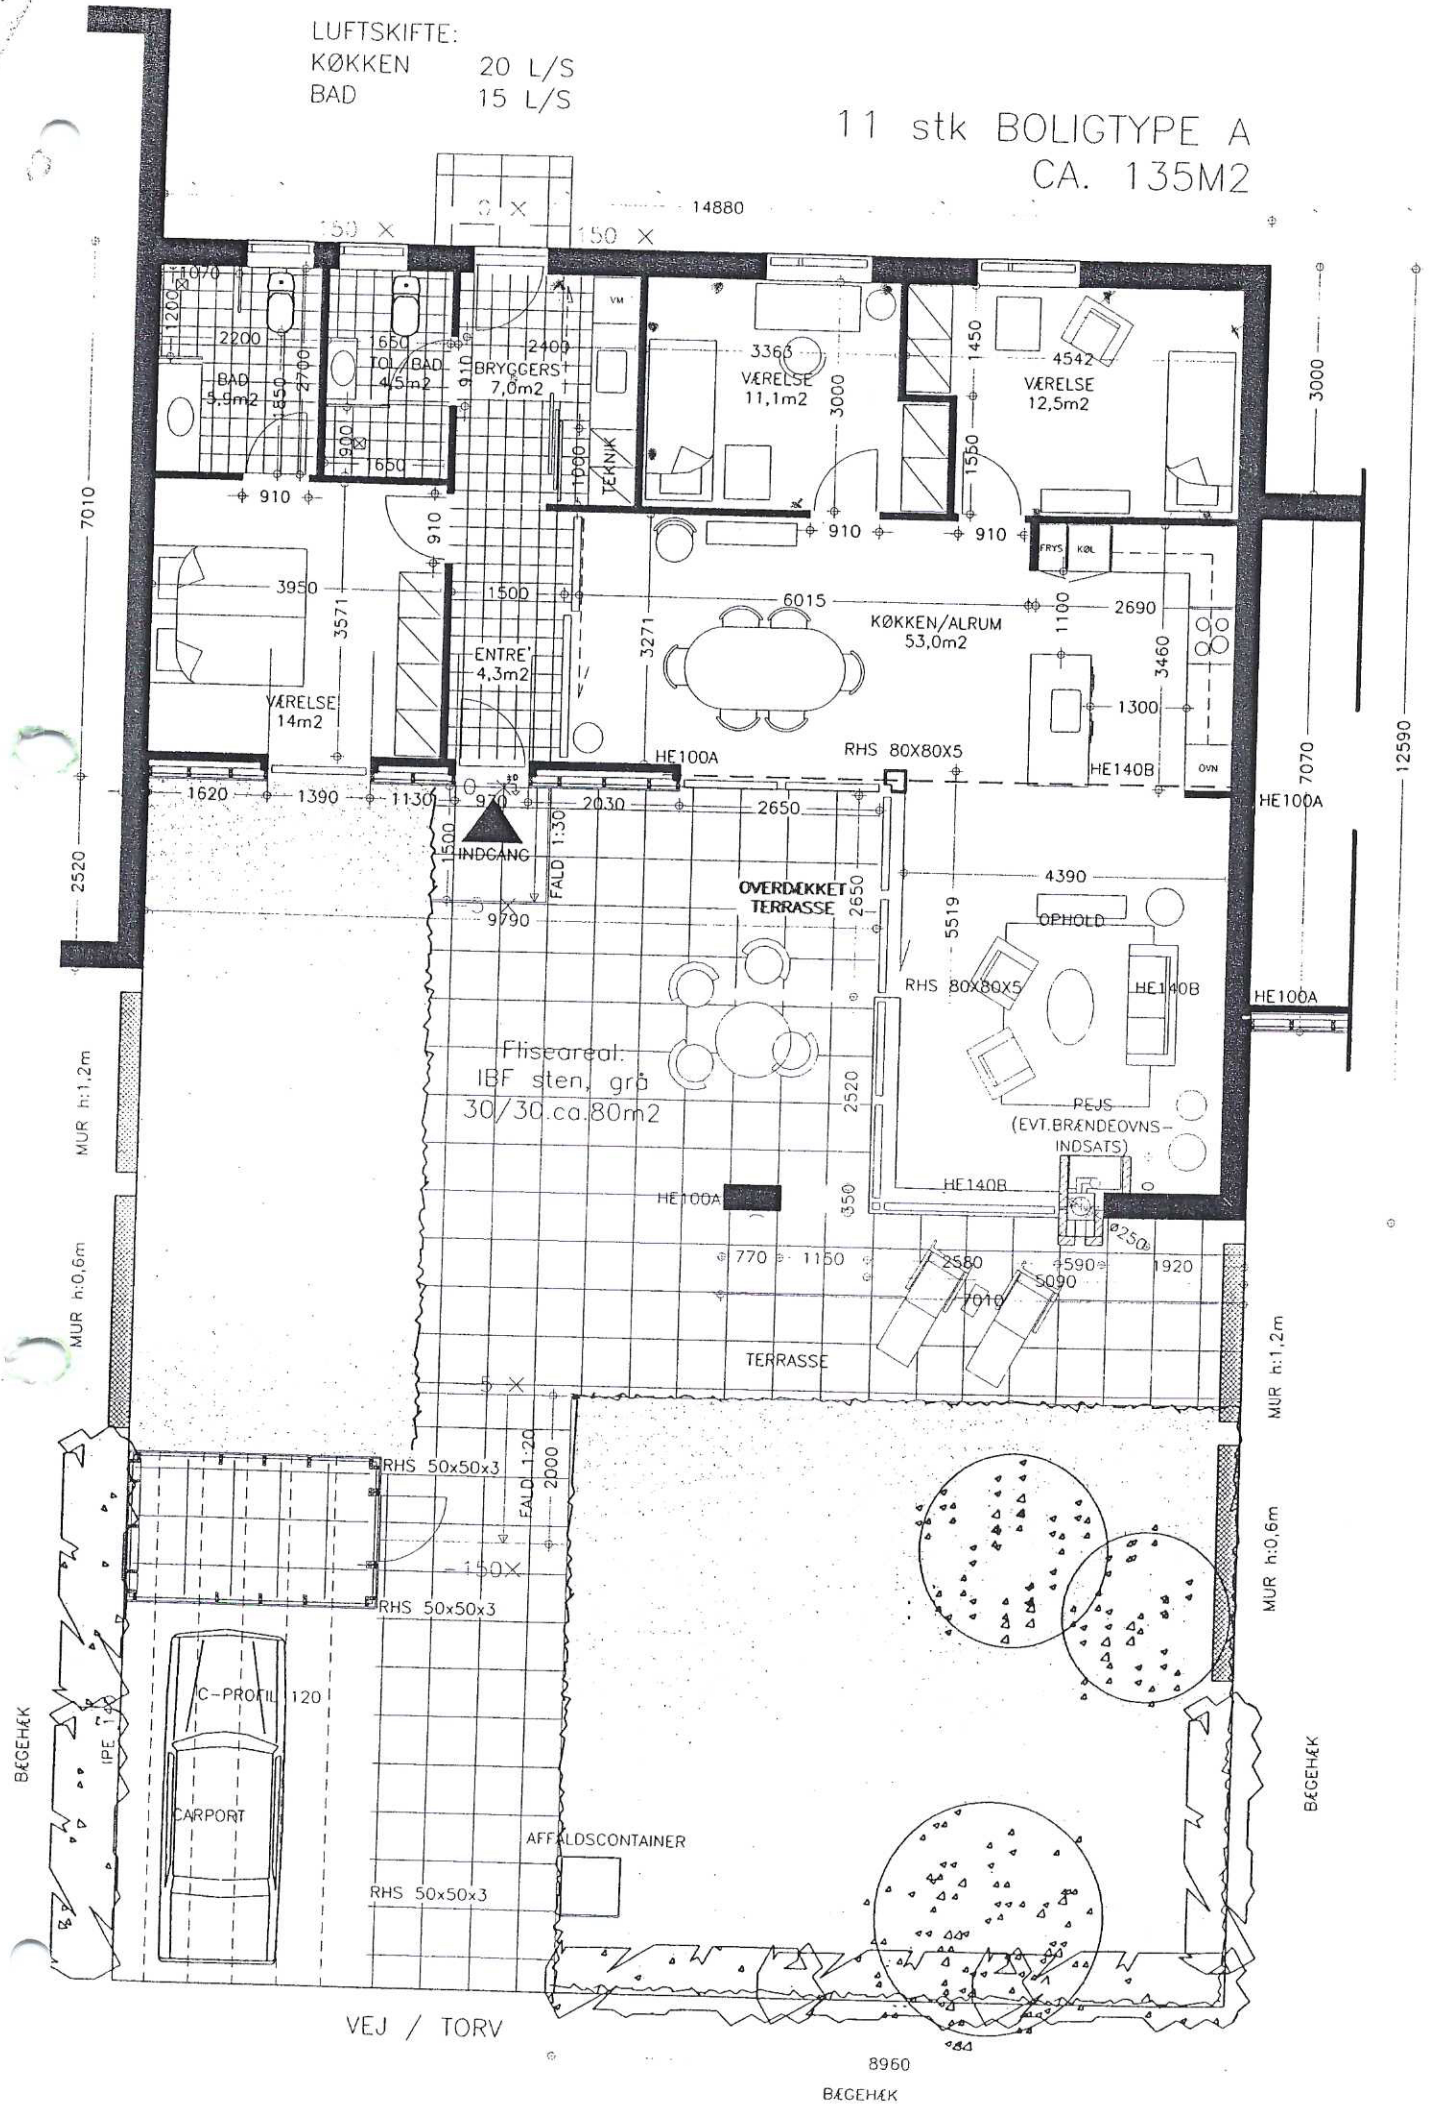

VEJ / TORV

8960
 BÆGEHÆK